


ASENDIPLAAN M 1:50

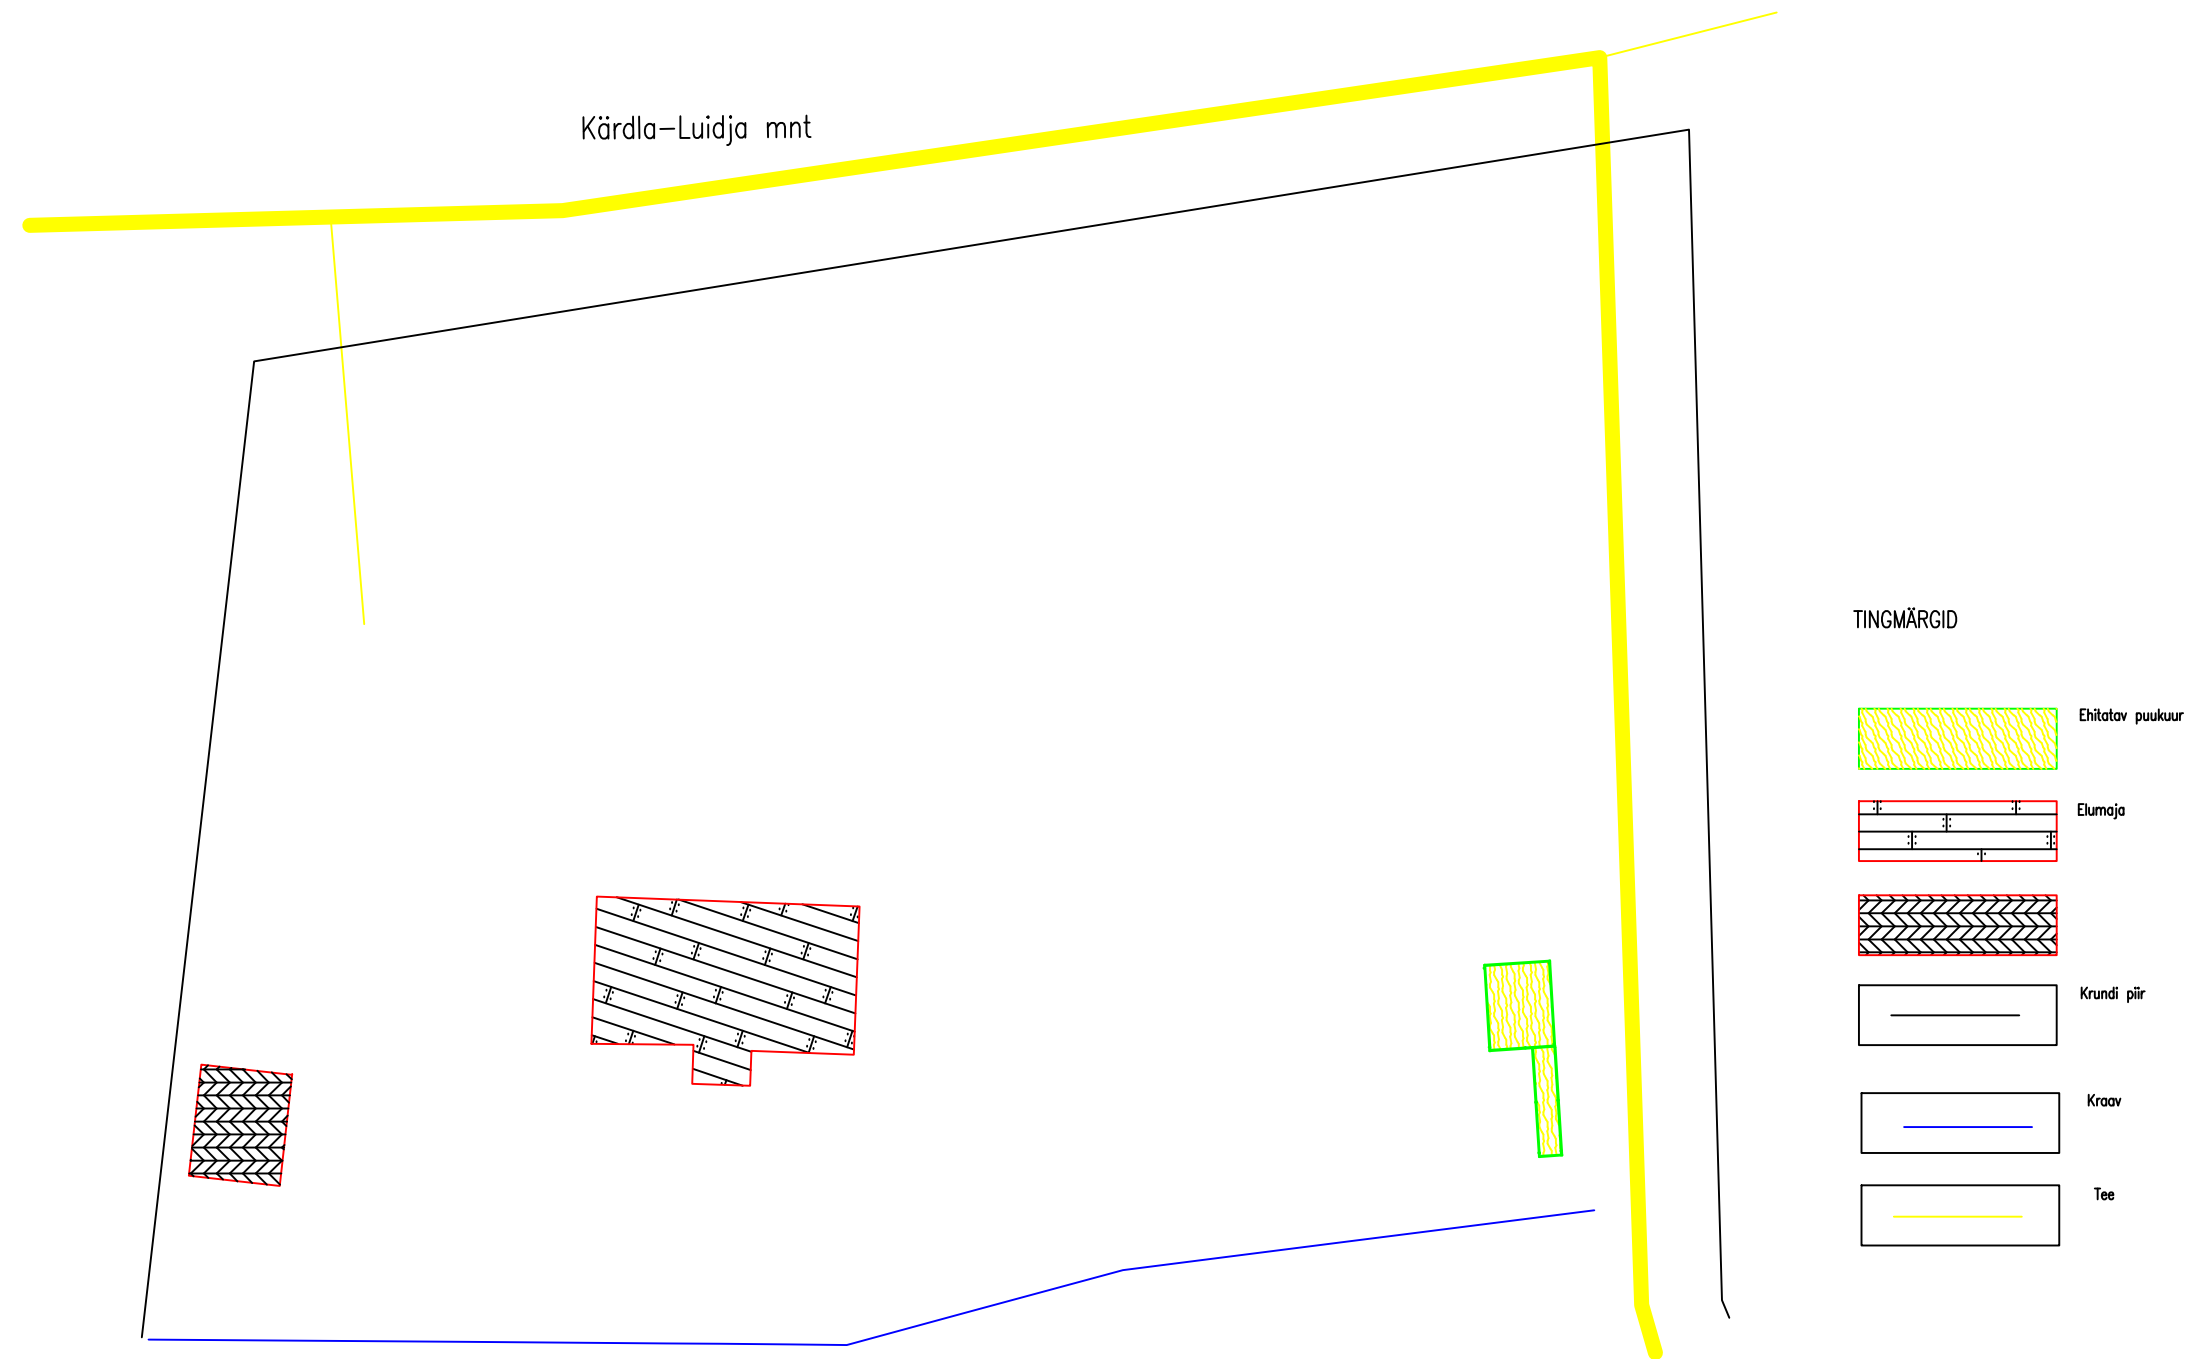

Maastikuehitus. Praktilised ülesanded		
Mõõt 1:50	Kuupäev 18.01.2018	Formaat A3
Projekteerija: Helena Ehrenbusch, ME17		Õpetaja: Heiki Mürk
Joonis 7. Puukuur. Asendiplaan		
Address: Lepiku t, Luidja k., Hiiumaa. Katastritunnus: 39201:002:0146		