


EESTVAADE M 1:50

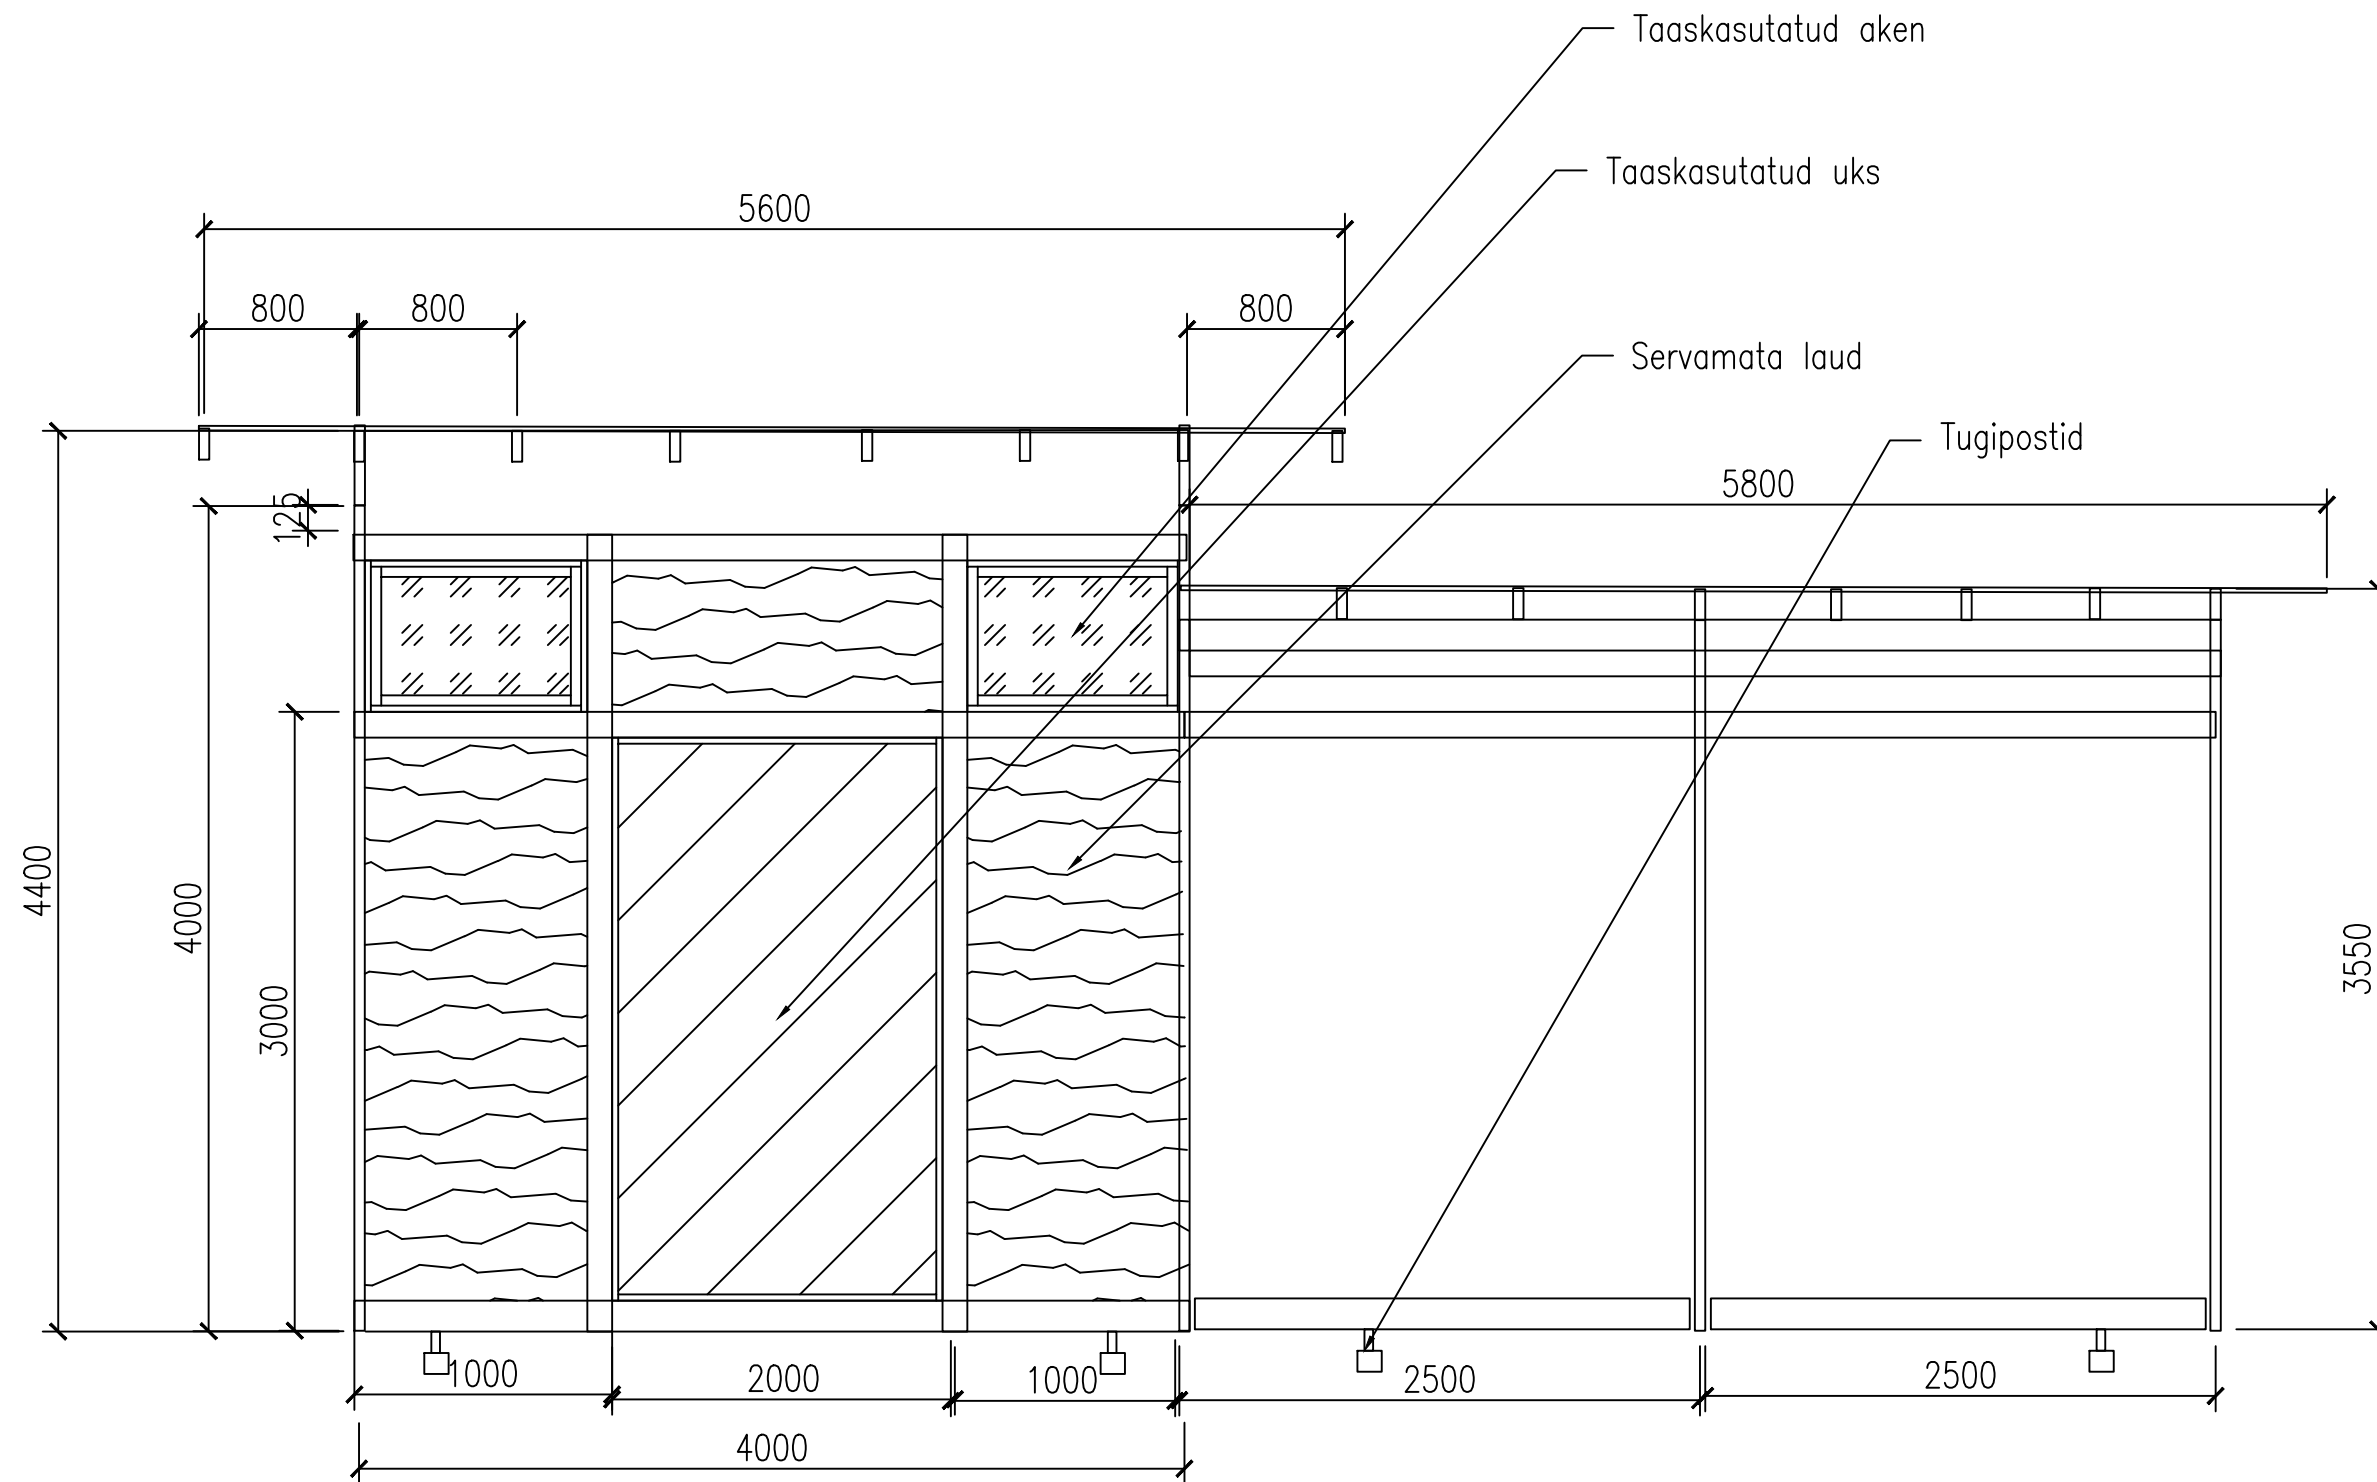

Maastikuehitus. Praktilised ülesanded

Mõõt 1:50

Kuupäev 18.01.2018

Formaat A3

Projekteerija: Helena Ehrenbusch, ME17

Õpetaja: Heiki Mürk

Joonis 2. Puukuur. Eestvaade

Address: Lepiku t, Luidja k., Hiiumaa. Katastritunnus: 39201:002:0146