


LÕIGE M 1:50

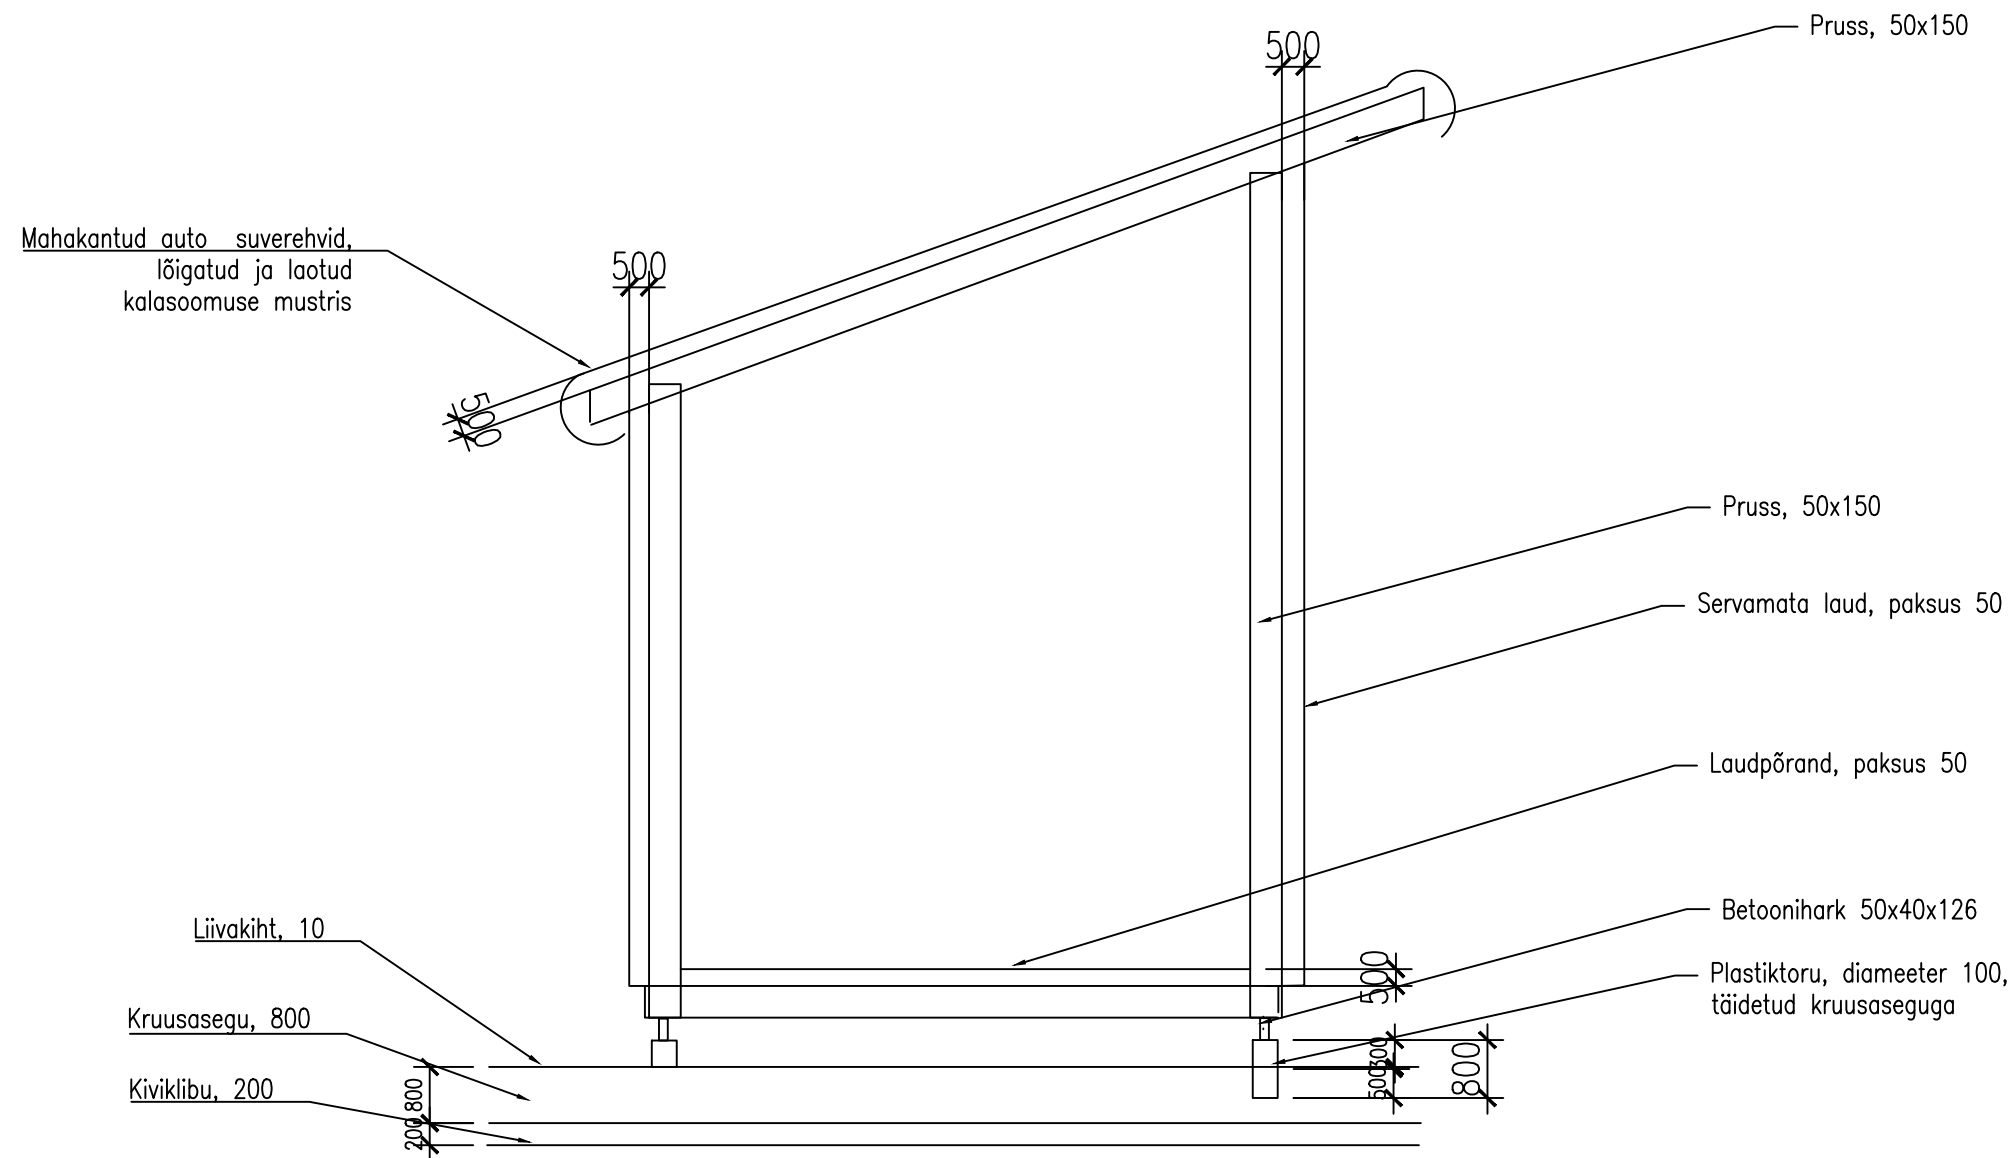

Maastikuehitus. Praktilised ülesanded

Mõõt 1:50

Kuupäev 14.02.2018

Formaat A3

Projekteerija: Helena Ehrenbusch, ME17

Õpetaja: Heiki Mürk

Joonis 6. Puukuur. Lõige (vaade lõunasuunas)

Address: Lepiku t, Luidja k., Hiiumaa. Katastritunnus: 39201:002:0146